



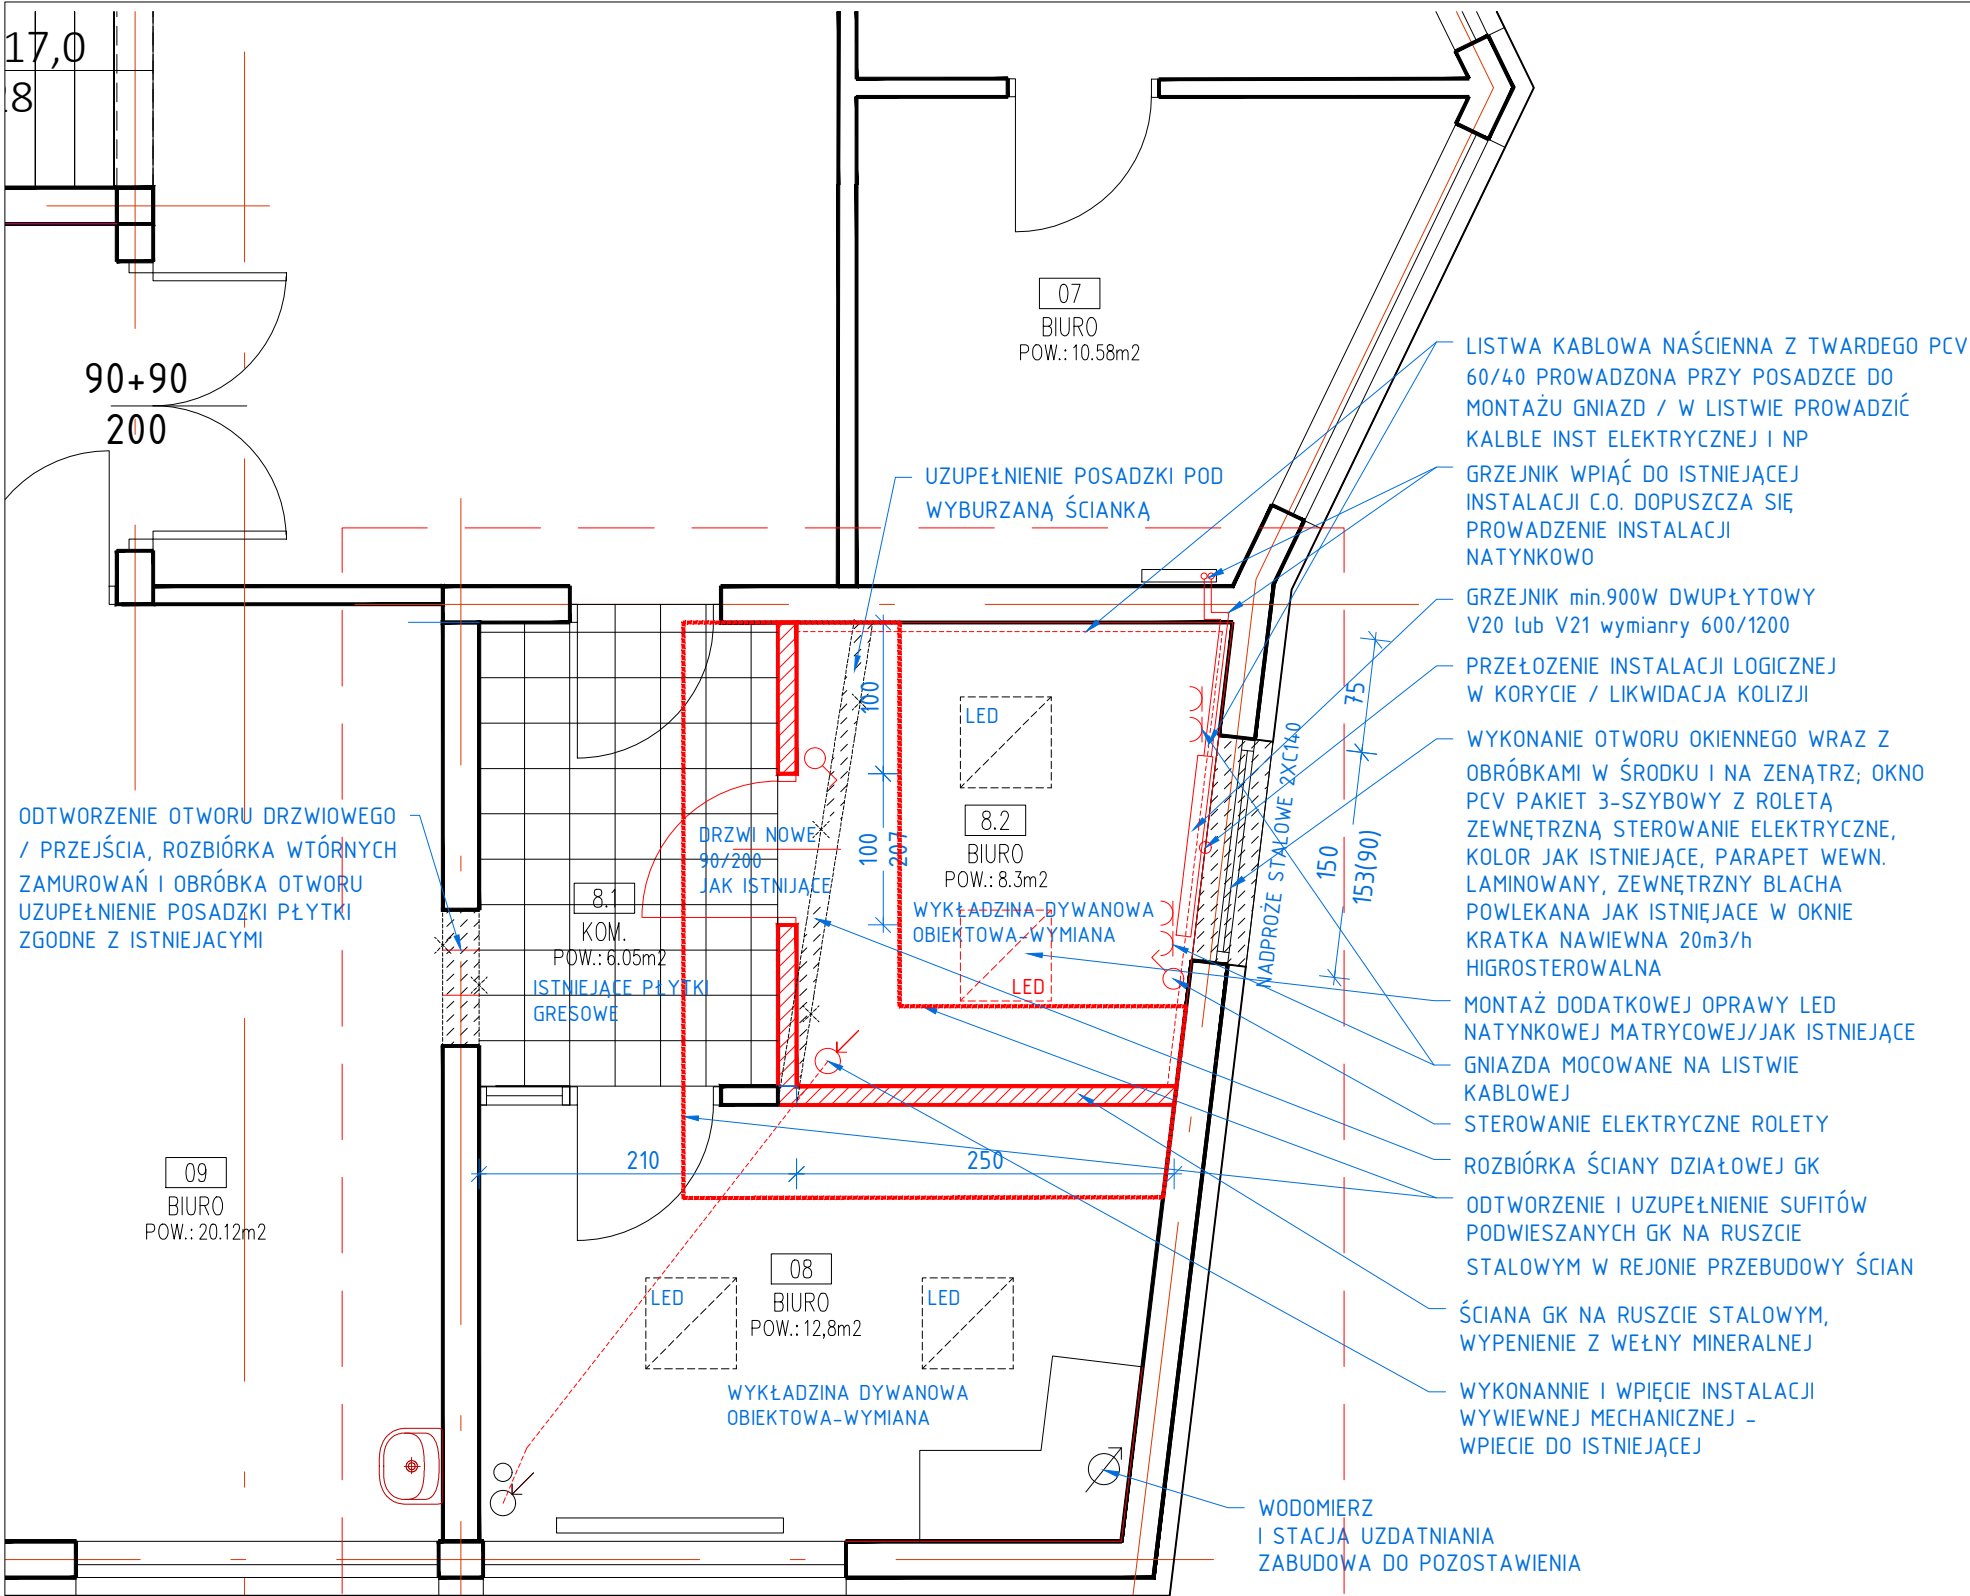

- ZAKRES REMONTU I PRZEBUDOWY-ZMIANY OZNACZONO NA CZERWONO:
- WYKONANIA OKNA W ŚCIANIE ZEWNĘTRZNEJ Z NAWIENNIKIEM Z KOMPLETEM OBRÓBEK, PARAPATAMI ZEWNĘTRZNYMI I WEWNĘTRZNYMI I MONTAŻEM ROLETY ZEWNĘTRZNEJ STEROWANEJ ELEKTRYCZNIE - ZGODNIE Z ISTNIEJĄCYMI W OBIEKCIE
 - PRZEBUDOWA ŚCIAN I WYDZIELENIE BIURA
 - MONTAŻ DRZWI WEWNĘTRZNYCH PŁYTOWYCH WYPOSAŻONYCH W ZAMKI Z WKŁADKAMI - ZGODNE Z ISTNIEJĄCYMI
 - ODTWORZENIE OTWORU DRZWIOWEGO W FORMIE PRZEJŚCIA Z OBRÓBKAMI ŚCIAN
 - WYKONANIE WYKŁADZIN PODŁOGOWYCH DYWANOWYCH Z PRZYGOTOWANIEM PODŁOŻA (USUNIECIE STARYCH WYKŁADZIN) WRAZ Z LISTWAMI PRZYPODŁOGOWYMI
 - PRZEBUDOWA I ODTWORZENIE SUFITÓW GK W OBRĘBIE REMONTOWANYCH POMIESZCZEŃ
 - PRZEBUDOWA I WYKONANIE INSTALACJI ELEKTRYCZNYCH: DODATKOWE GNIAZDA W NOWYM BIURZE, MONTAŻ DODATKOWEJ OPRAWY LED NASUFITOWEJ MATRYCOWEJ, ZASILANIE ROLETY OKIENNEJ - INSTALACJE PROWADZIĆ PODTYNKOWO I NAD SUFITAMI ORAZ DO GNIAZD W LISTWIE NATYKOWEJ PRZY POSADZCE
 - MONTAŻ GRZEJNIKA POD NOWYM OKNEM WRAZ Z WPIĘCIEM DO ISTNIEJĄCEJ INSTALACJI C.O.
 - MONTAŻ KRATKI WYWIEWNEJ INSTALACJI WENTYLACJI Z WPIĘCIEM DO ISTNIEJĄCEJ INSTALACJI WYCIĄGOWEJ
 - PRZEŁOŻENIE KOLIDUJĄCYCH INSTALACJI ELEKTRYCZNYCH I LOGICZNYCH W OBRĘBIE REMONTOWANYCH POMIESZCZEŃ
 - MAŁOWANIE ŚCIAN I SUFITÓW POMIESZCZEŃ Z PRZYGOTOWANIEM PODŁOŻA

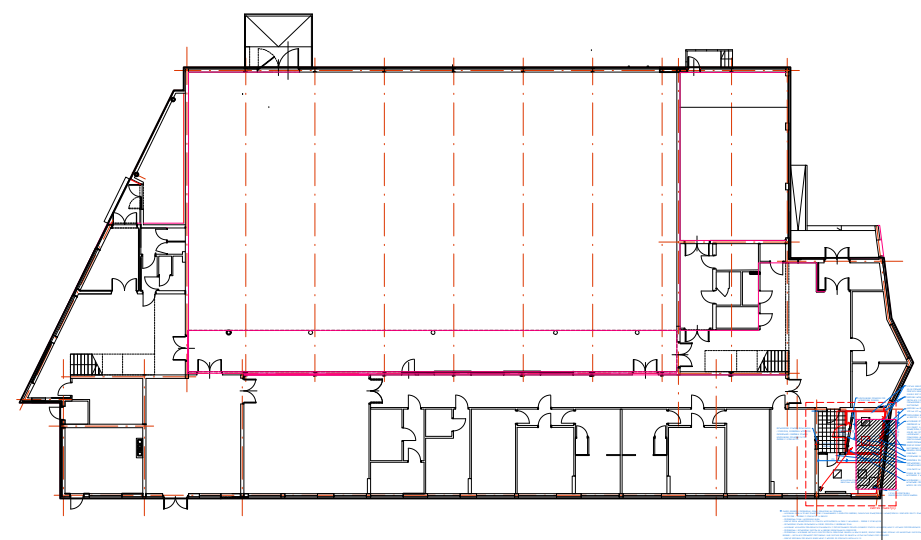

ZAKRES INWESTYCJI - PRZEBUDOWA ELEWACJI - WYKONANIE OKNA

- LEGENDA
- ŚCIANY ISTNIEJĄCE
 - ELEMENTY PROJEKTOWANE / ZMIANY
 - WYBURZENIA
 - UZUPEŁNIENIA

NAZWA I ADRES OBIEKTU BUDOWLANEGO		PRZEBUDOWA ELEWACJI - WYKONANIE OKIEN ORAZ REMONT BIUR		
		ul. Leśna 6, Czerwonak, dz. nr 27/5, obręb Czerwonak, ark. 16		
JEDNOSTKA PROJEKTOWA	PROJEKTANT:	arch. Piotr Staszewski	UPRAWNIENIA BUDOWLANE nr 40/WPOKK/2015 W SPECJALNOŚCI ARCHYTEKTONICZNEJ DO PROJEKTOWANIA I KIEROWANIA ROBOTAMI BUDOWLANymi BEZ OGRANICZEŃ	25.06.2024
	SPRAWDZAJĄCY:		arch. Sławomir Ambrozewicz	25.06.2024
TREŚĆ RYSUNKU		RZUT PARTERU		
BRANŻA		STADIUM	INDEX	DATA
architektura		PT/PW	-	05.06.2024
		SKALA	1: 50	NR RYS.
		A-01		
		STRONA		