



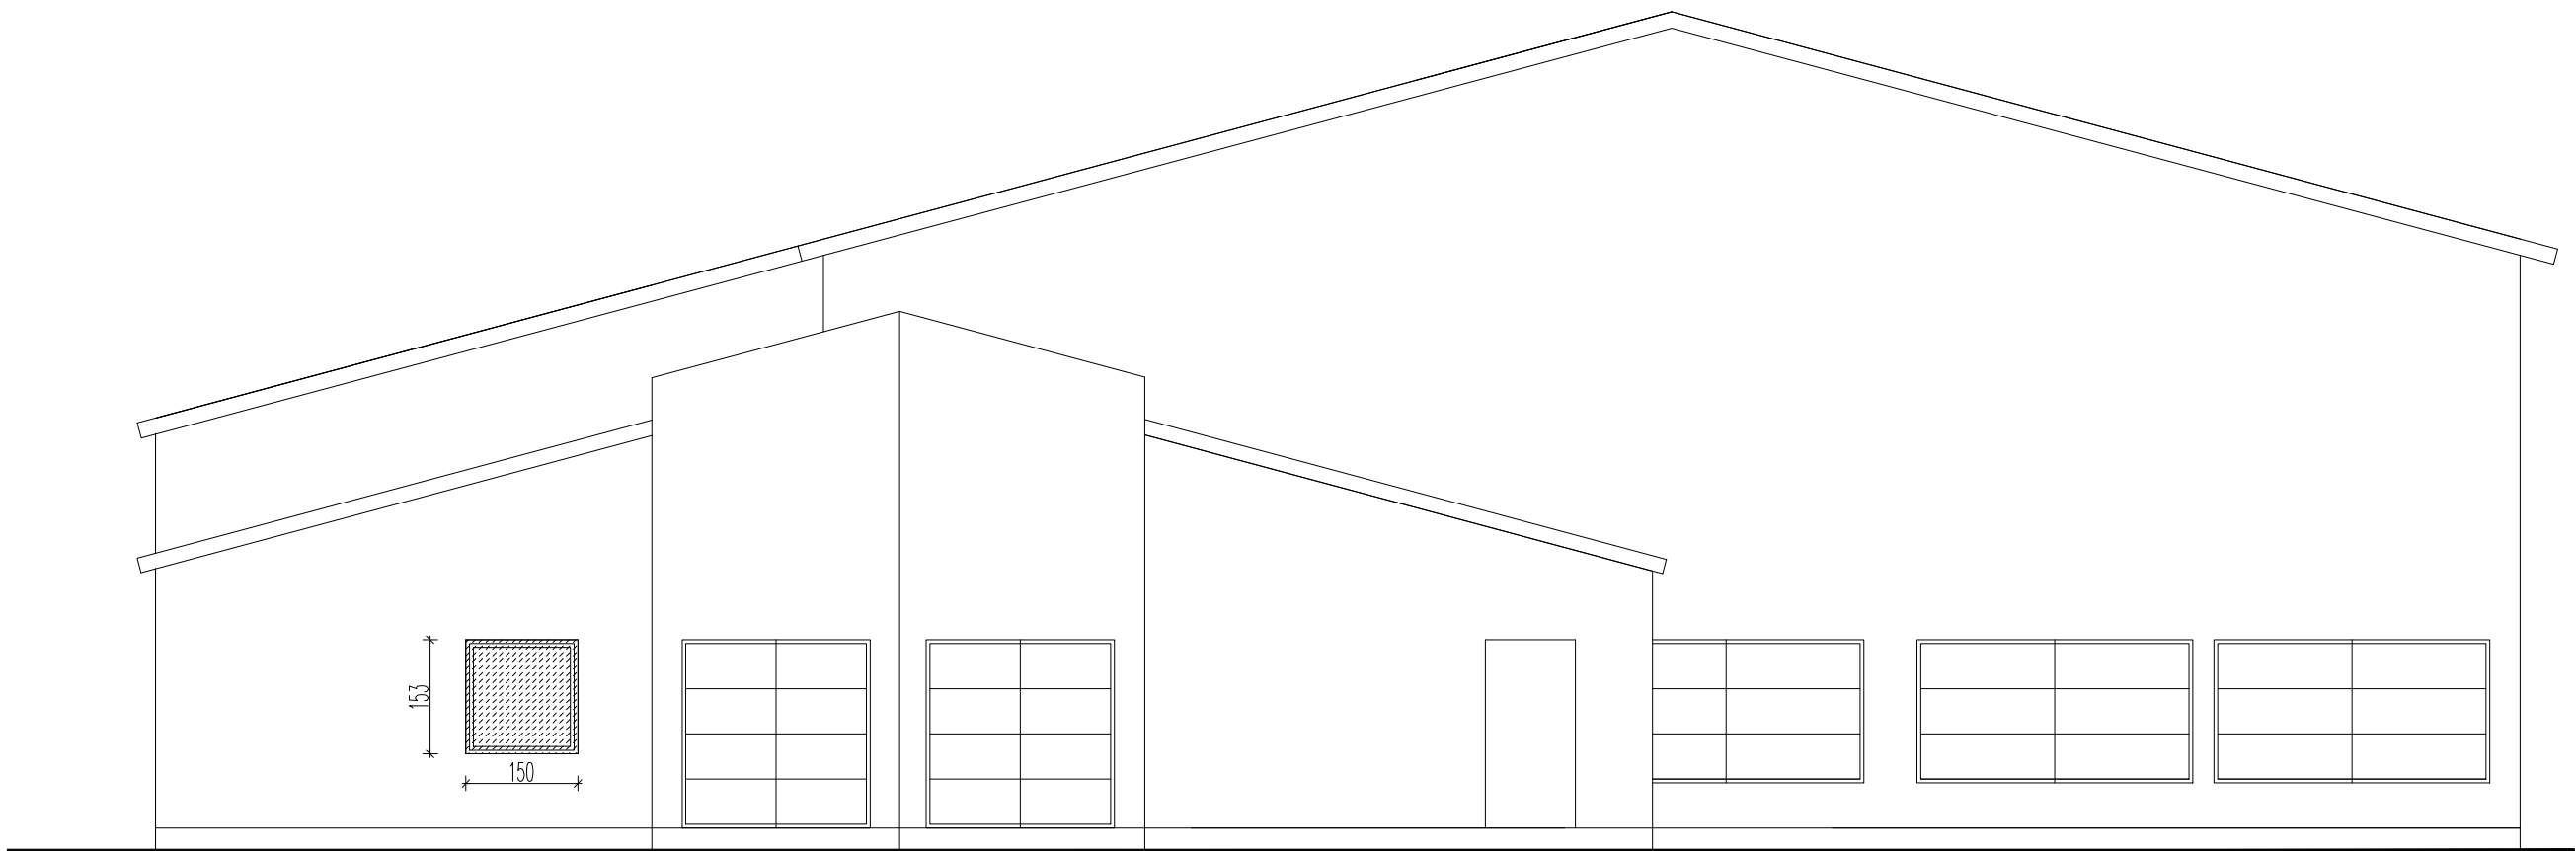

ELEWACJA PÓŁNOCNA

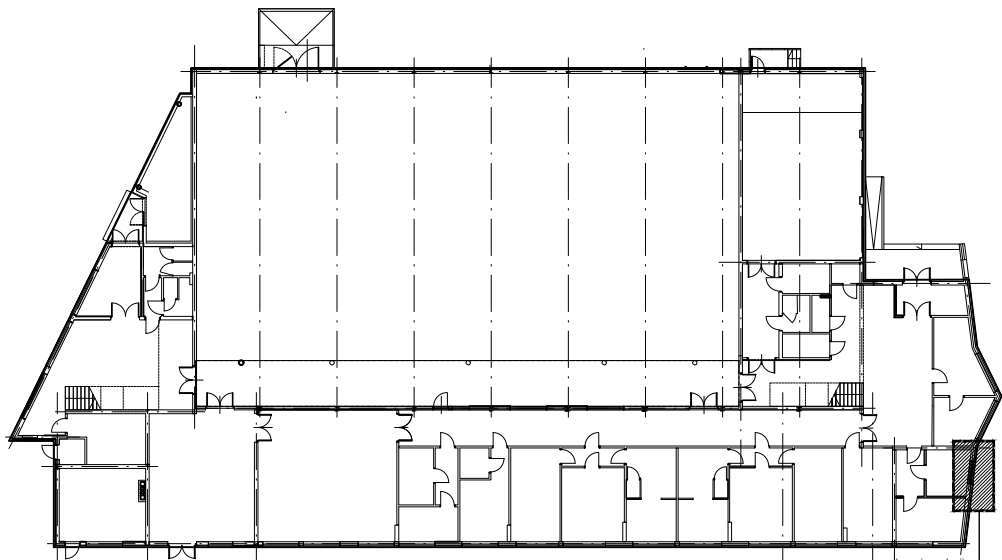

ZAKRES INWESTYCJI - PRZEBUDOWA ELEWACJI - WYKONANIE OKNA

NAZWA I ADRES OBJEKTU BUDOWLANEGO		PRZEBUDOWA ELEWACJI – WYKONANIE OKIEN			
		ul. Leśna 6, Czerwonak, dz. nr 27/5, obręb Czerownak, ark. 16			
JEDNOSTKA PROJEKTOWA	PROJEKTANT: arch. Piotr Staszewski		UPRAWNIENIA BUDOWLANE nr 40/WPOKK/2015 W SPECJALNOŚCI ARCHYTEKTONICZNEJ DO PROJEKTOWANIA I KIEROWANIA ROBOTAMI BUDOWLANymi BEZ OGRANICZEŃ		25.06.2021
	SPRAWDZAJĄCY: arch. Sławomir Ambrozewicz		UPRAWNIENIA NR 365/PW/94 DO PROJEKTOWANIA W SPECJALNOŚCI ARCHYTEKTONICZNEJ W ZAKRESIE ARCHITEKTURY BEZ OGRANICZEŃ		25.06.2021
TREŚĆ RYSUNKU		ELEWACJA PÓŁNOCNA			
NR RYS.		A-04			
BRANŻA architektura	STADIUM PT-PW	INDEX -	DATA 06.2021	SKALA 1: 100	STRONA ---