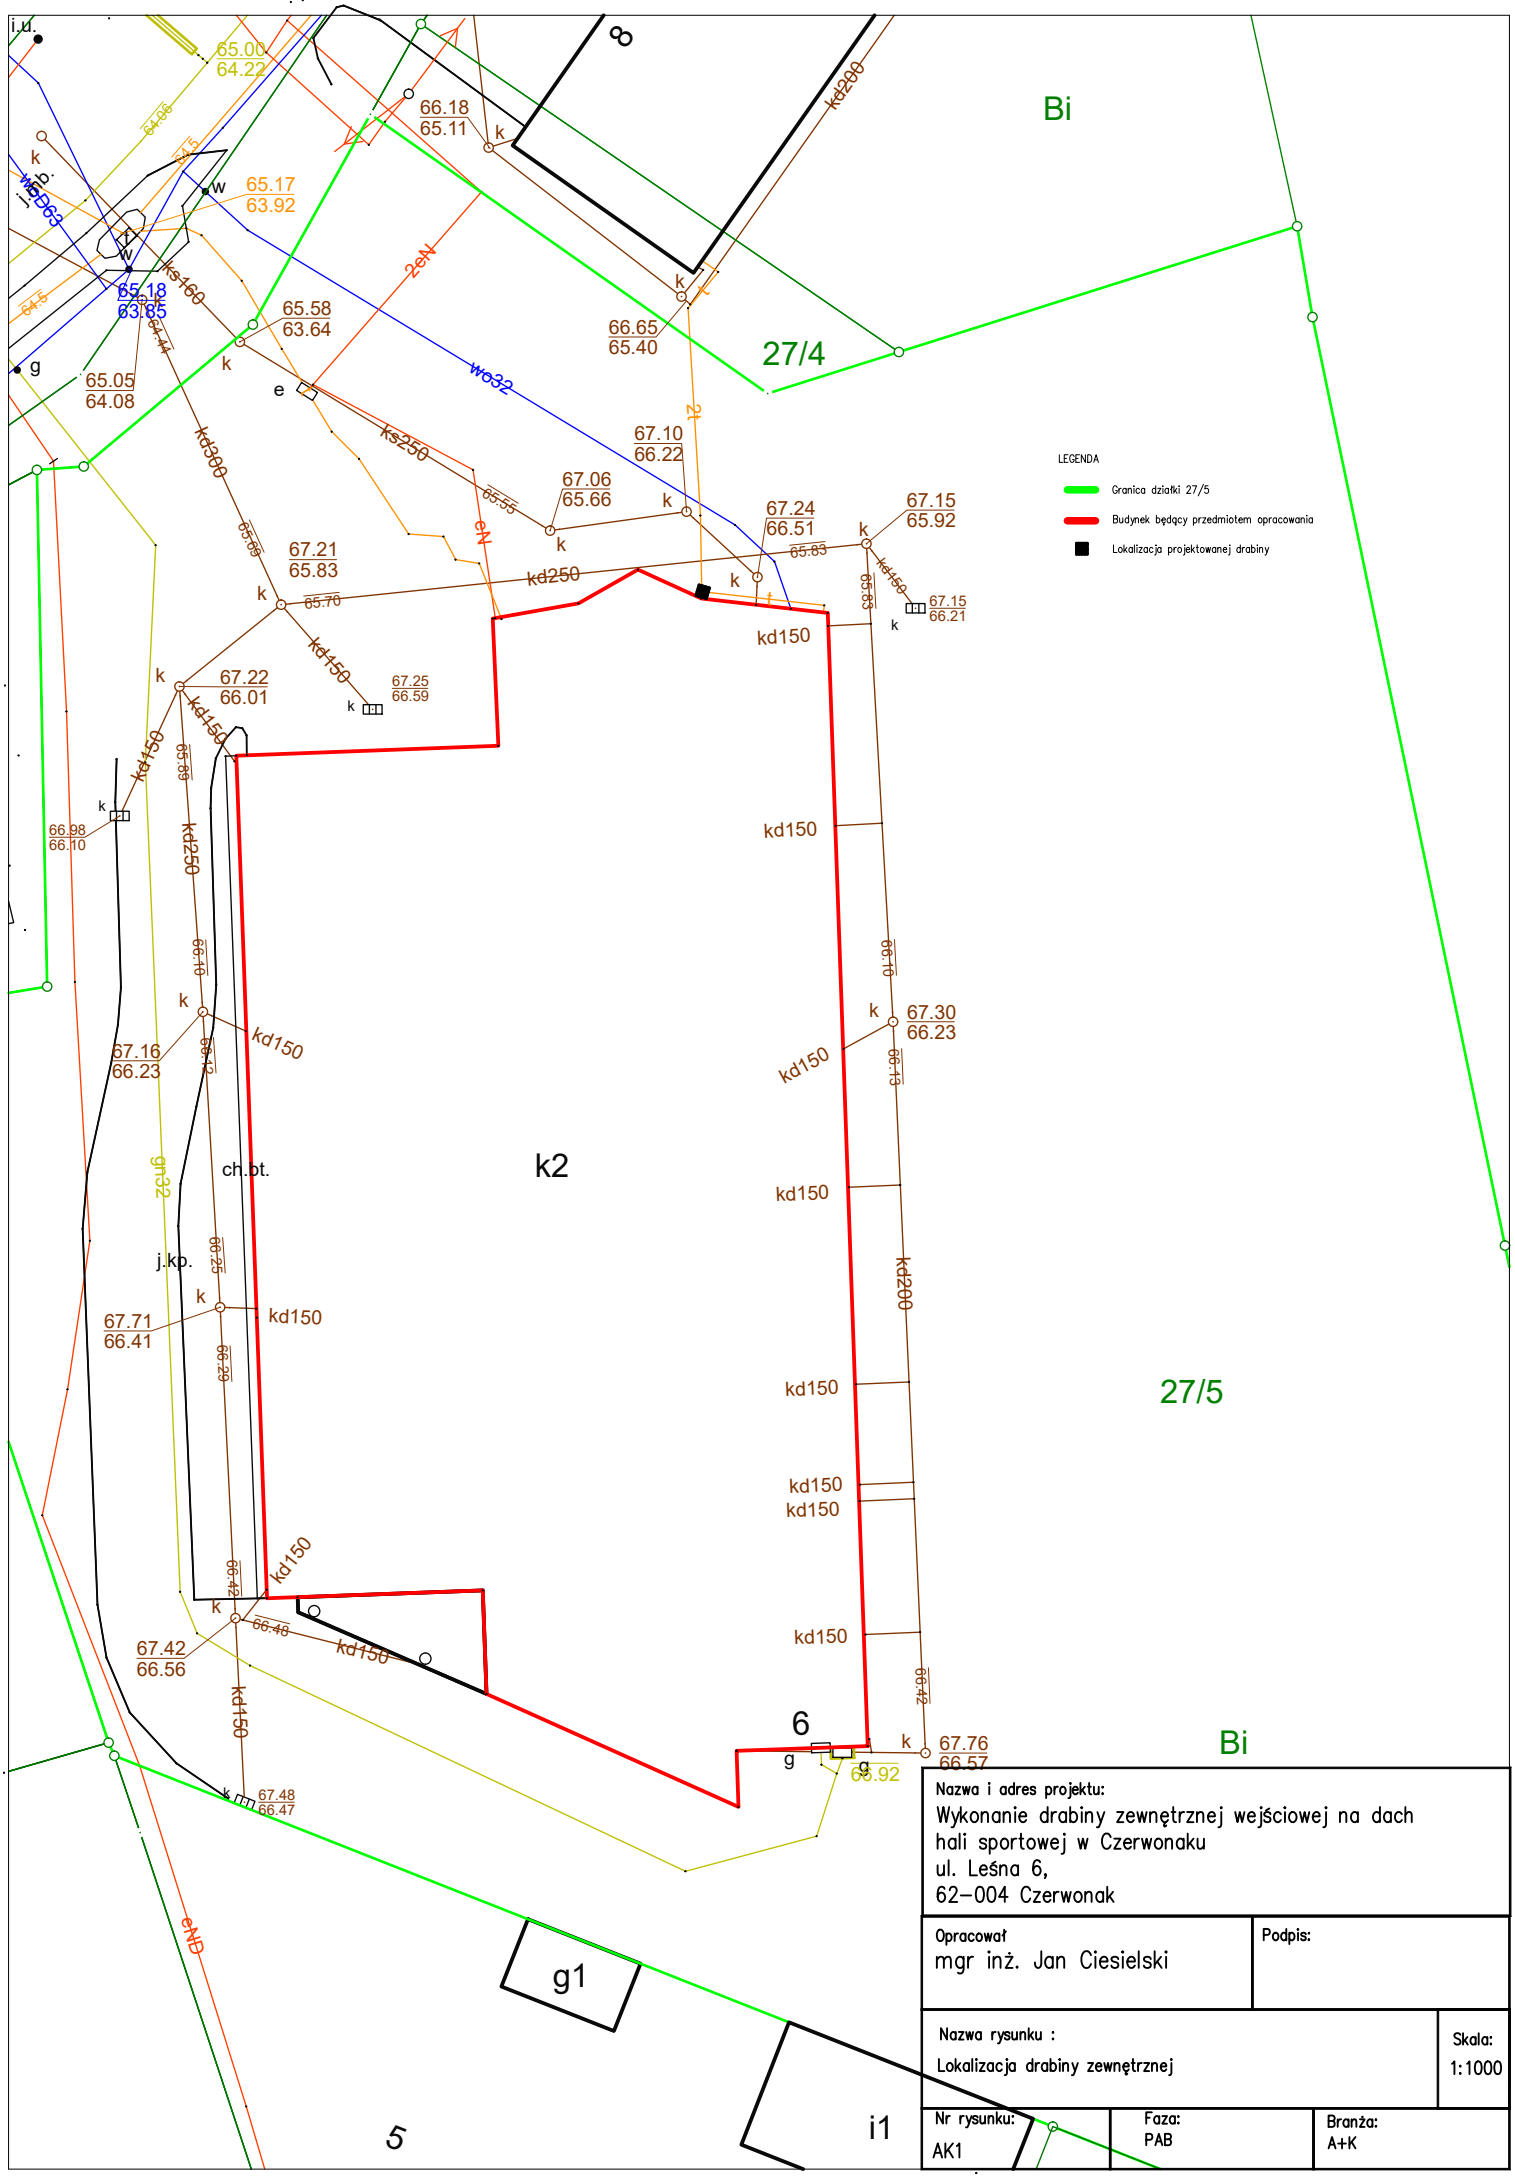

Nazwa i adres projektu: Wykonanie drabiny zewnętrznej wejściowej na dach hali sportowej w Czerwonaku ul. Leśna 6, 62–004 Czerwonak		
Opracował mgr inż. Jan Ciesielski	Podpis:	
Nazwa rysunku : Lokalizacja drabiny zewnętrznej		Skala: 1:1000
Nr rysunku: AK1	Faza: PAB	Branża: A+K